



SEGANTINI
ZÜRICH-HÖNGG

SEGANTINISTRASSE

174

WOHNUNG

A.101

GESCHOSS

1. OG

ZIMMER

6.5

WOHNFLÄCHE


176.2m²

BALKON

20.7m²


KELLER

13.4m²

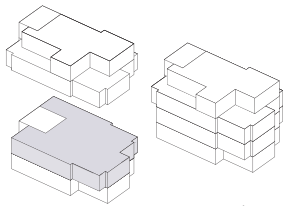

Segantinistrasse 174

segantini-hoengg.ch

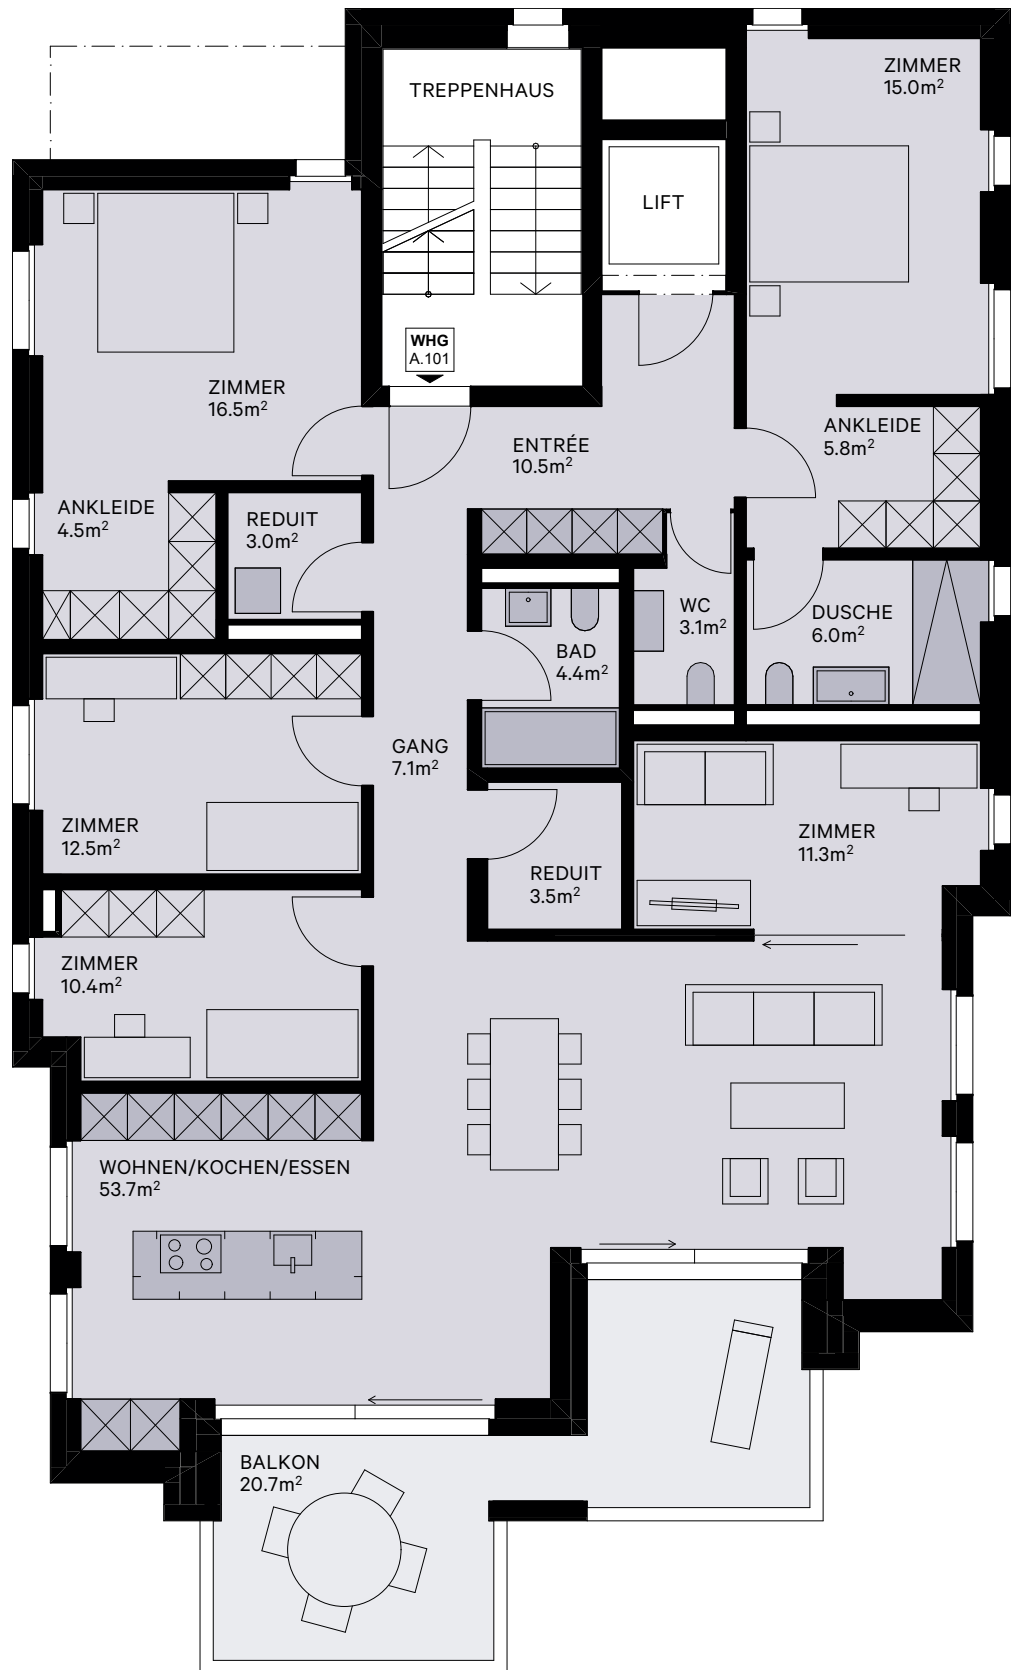

IT3 Immobilien
Treuhand

BERATUNG UND VERKAUF

IT3 Immobilien AG

Überlandstrasse 439, 8051 Zürich

+41 44 809 80 80

verkauf@segantini-hoengg.ch

MST 1:100



Alle Angaben, Pläne und Zeichnungen sind unverbindlich. Bei sämtlichen Flächenangaben handelt es sich um Circumasse. Die Wohnfläche berechnet sich inklusive Innenwände, exklusive Aussenwände, exklusive Schächte. Änderungen bleiben bis Bauvollendung vorbehalten.