



SEGANTINI
ZÜRICH-HÖNGG

SEGANTINISTRASSE
174

WOHNUNG

A.201

GESCHOSS

2. OG

ZIMMER

6.5

WOHNFLÄCHE


181.8m²

BALKON

20.7m²


KELLER

10.2m²

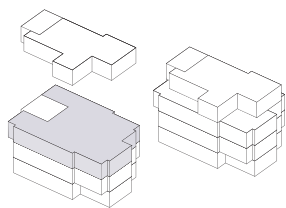

Segantinistrasse 174

segantini-höngg.ch

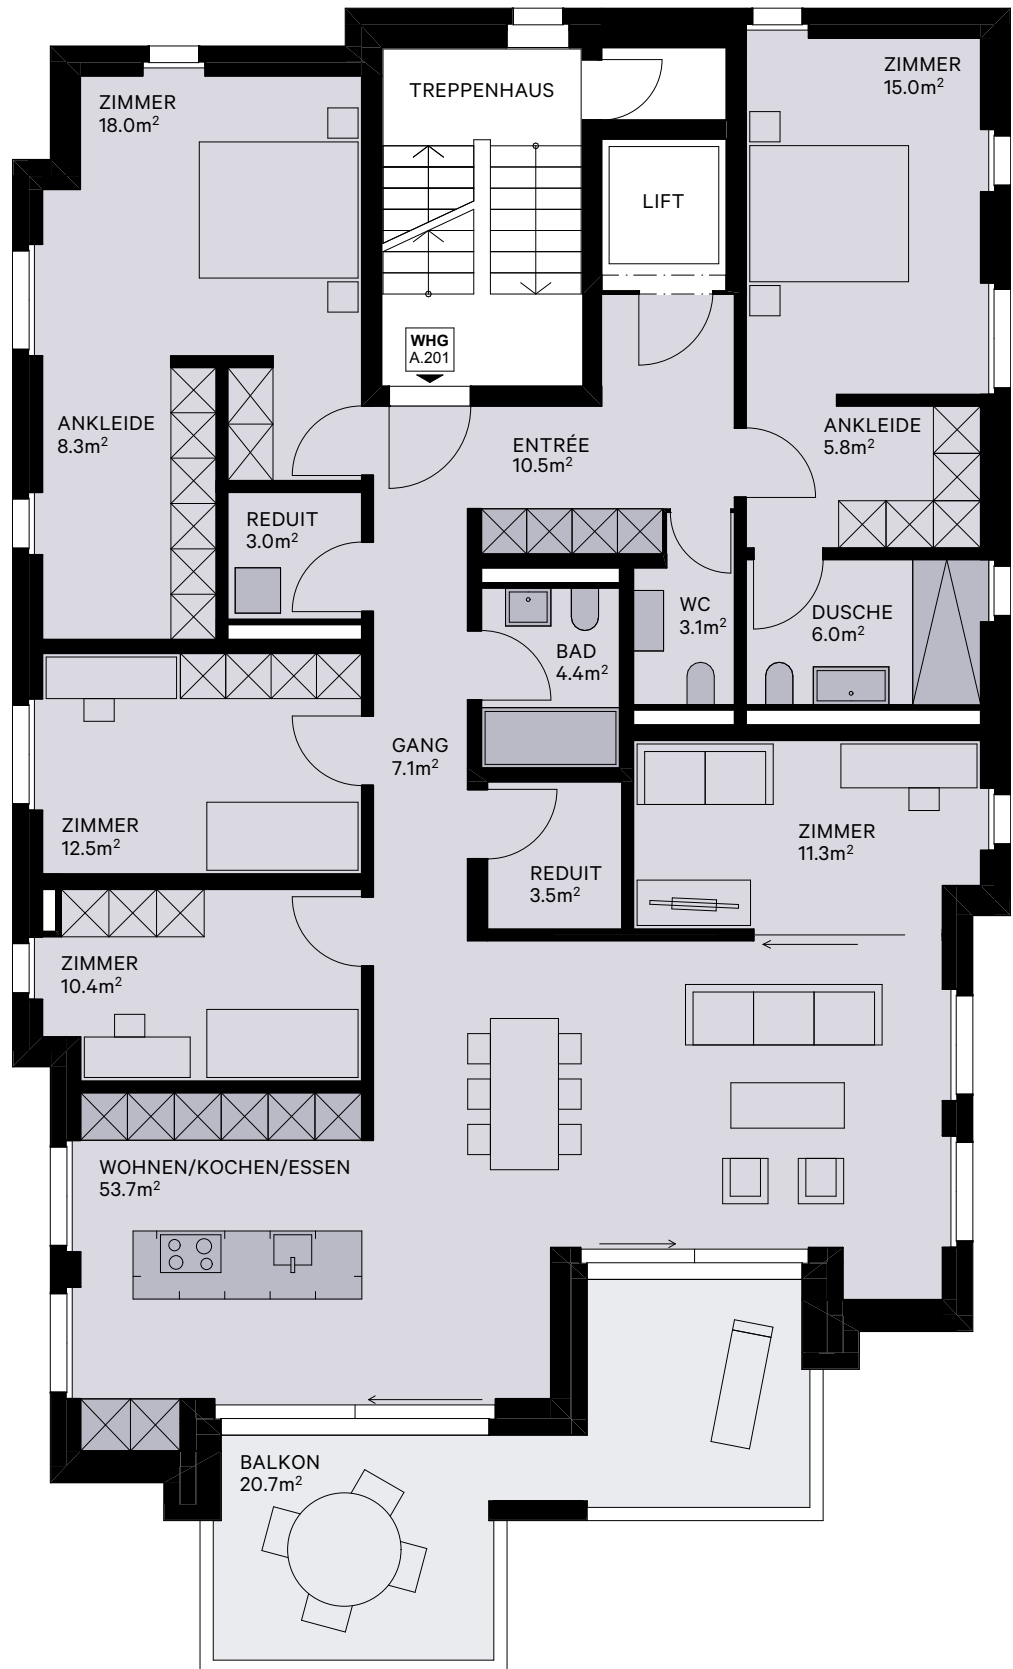

IT3 Immobilien
Treuhand

BERATUNG UND VERKAUF
IT3 Immobilien AG
Überlandstrasse 439, 8051 Zürich
+41 44 809 80 80
verkauf@segantini-höngg.ch



Alle Angaben, Pläne und Zeichnungen sind unverbindlich. Bei sämtlichen Flächenangaben handelt es sich um Circumasse. Die Wohnfläche berechnet sich inklusive Innenwände, exklusive Aussenwände, exklusive Schächte. Änderungen bleiben bis Bauvollendung vorbehalten.